

# GRÖNA RUMMET

har 60 stapelbara stolar


2 bord 180x70 samt

6 bord 120x70.

2 toaletter i anslutning till rummet.

Trägolv

TOALETTER

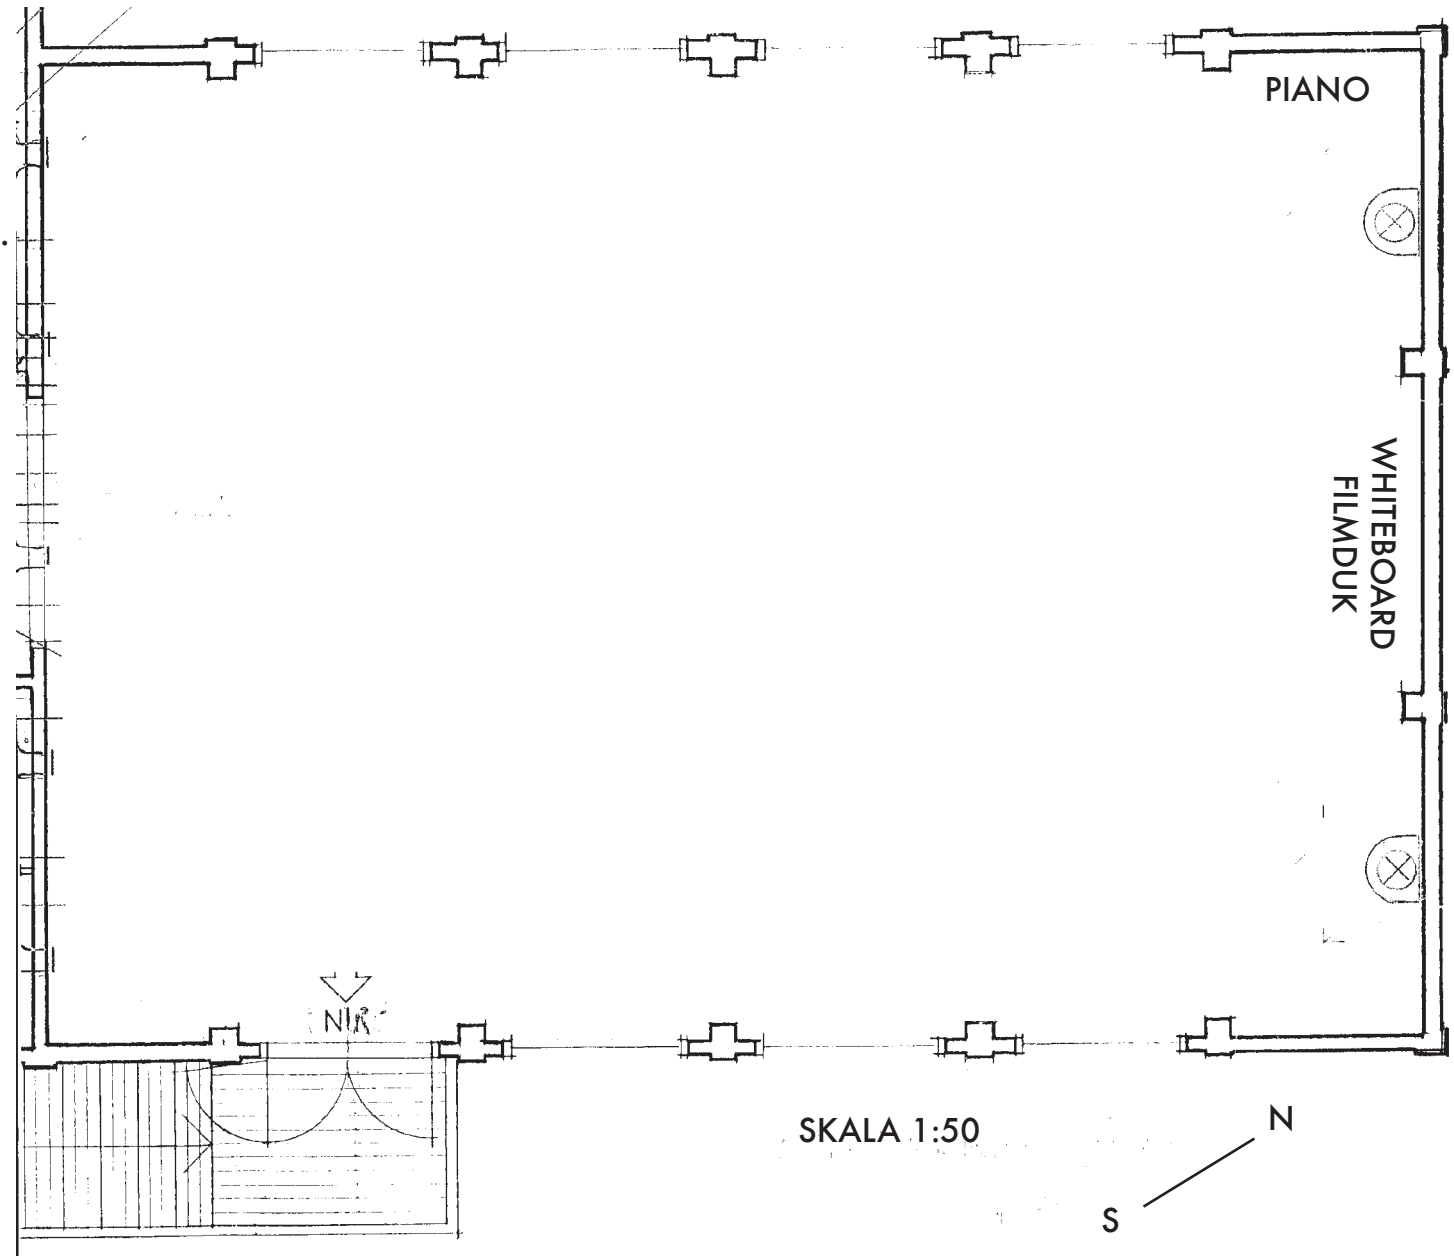

NIR

SKALA 1:50

S N